




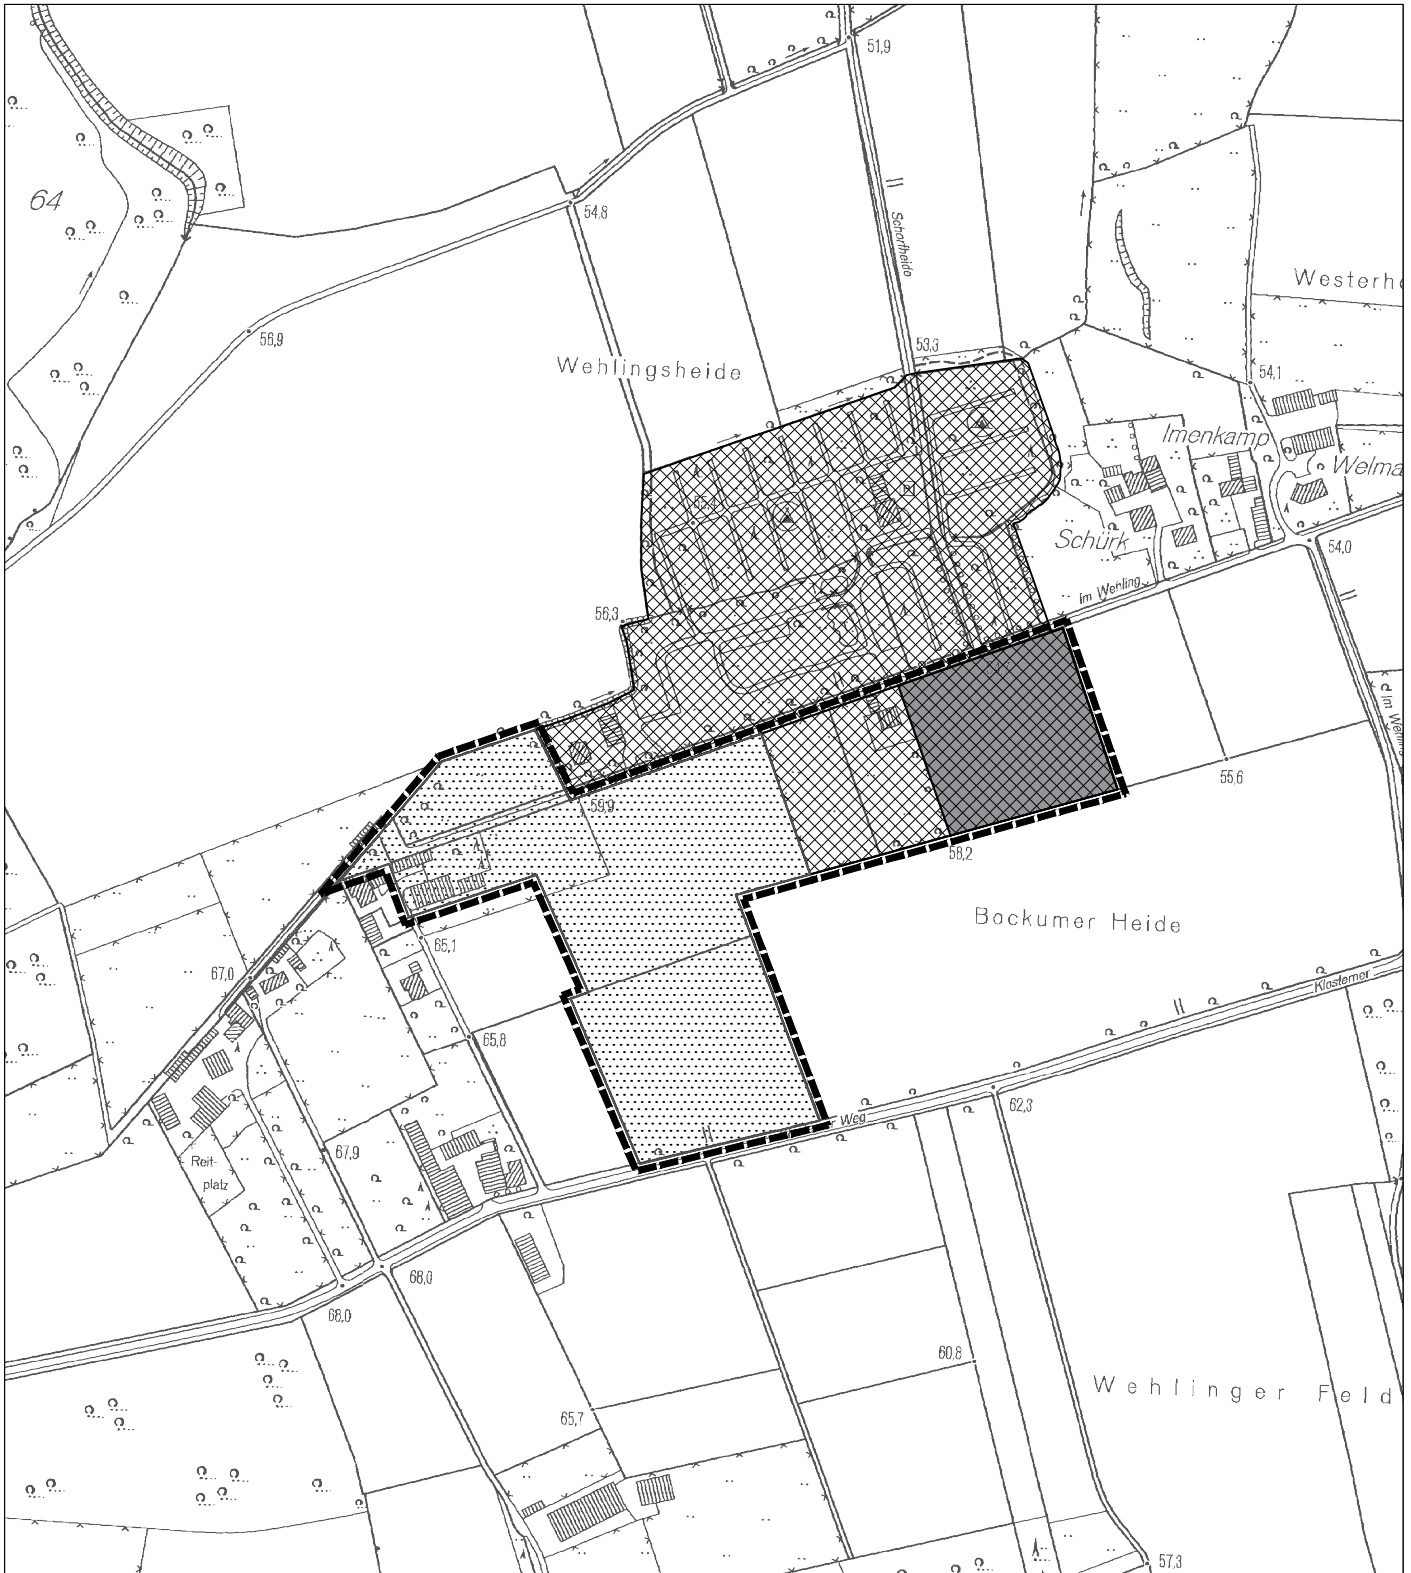

Übersichtsplan zur Änderung des Flächennutzungsplanes



STADT DATTELN Fachdienst 6.1 -Stadtplanung / Bauordnung-

1. Änderung des Flächennutzungsplanes / Erweiterung Campingplatz Wehlingsheide

-  geplanter Änderungsbereich des rechtswirksamen Flächennutzungsplanes (rechtswirksam seit 11.06.2021)
-  vorhandenes Sondergebiet -Campingplatzgebiet- im Flächennutzungsplan (rechtswirksam seit 11.06.2021)
-  Umwandlung des vorhandenen Sondergebietes -Campingplatzgebiet- in eine Fläche für die Landwirtschaft
-  Umwandlung der vorhandenen Fläche für die Landwirtschaft in ein Sondergebiet -Campingplatzgebiet-

Maßstab 0 100 200 300 400 500m

Datum: 10.08.2022