


# Übersichtsplan zur Aufstellung eines Bebauungsplanes

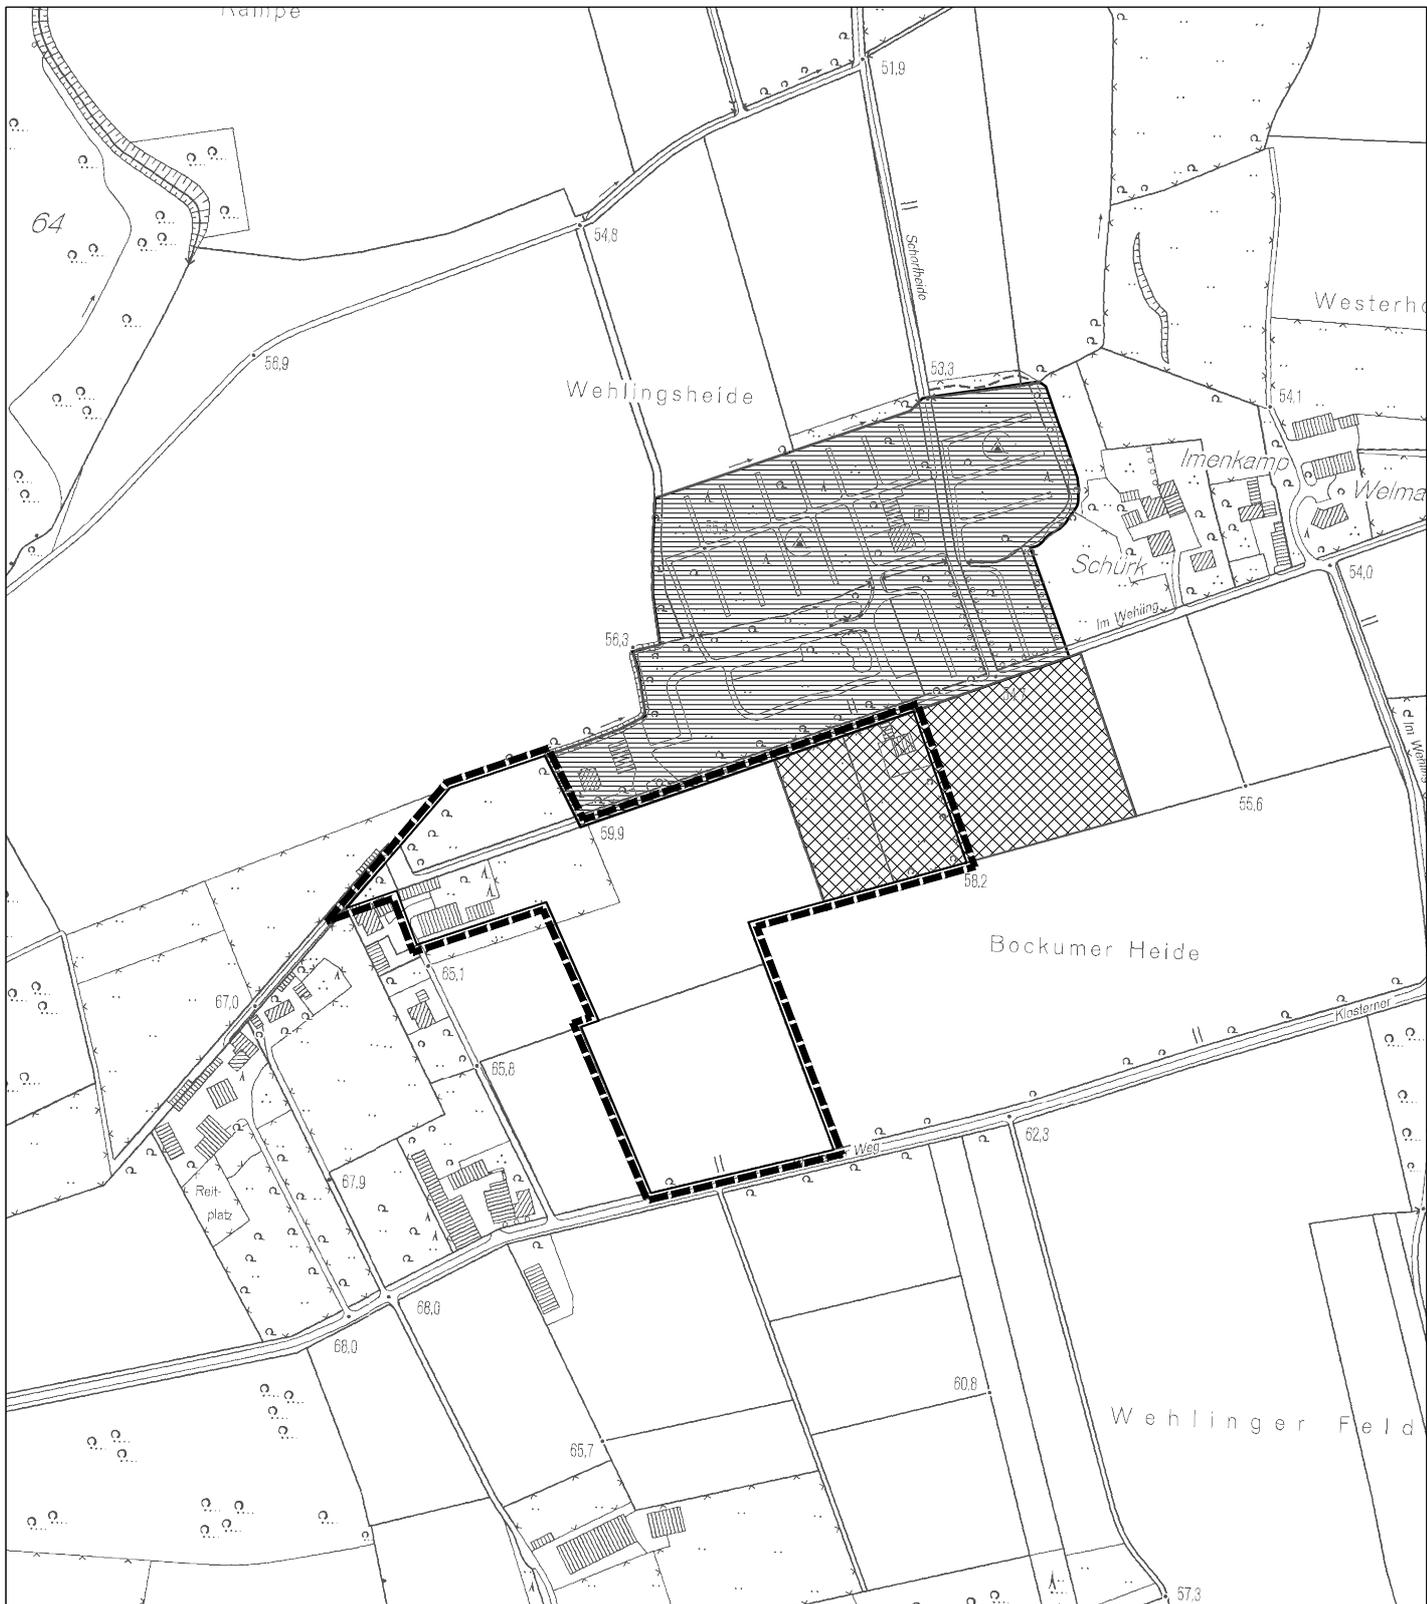


## STADT DATTELN Fachdienst 6.1 -Stadtplanung / Bauordnungs- BEBAUUNGSPLAN NR. 64a / Erweiterung Campingplatz Wehlingsheide



Vorgesehener Geltungsbereich des Bebauungsplanes Nr. 64a



aufzuhebener Geltungsbereich des Bebauungsplanes Nr. 64a (Aufstellungsbeschluss v. 13.07.2012)

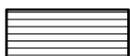

Geltungsbereich des Bebauungsplanes Nr. 64 (Bekanntmachung Amtsblatt v. 01.03.2004)

Maßstab



Datum: 12.02.2020