


# Übersichtsplan zur Aufstellung eines Bebauungsplanes



## STADT DATTELN Fachdienst 6.1 - Stadtplanung - BEBAUUNGSPLAN NR. 94 / "Sutumer Bach"

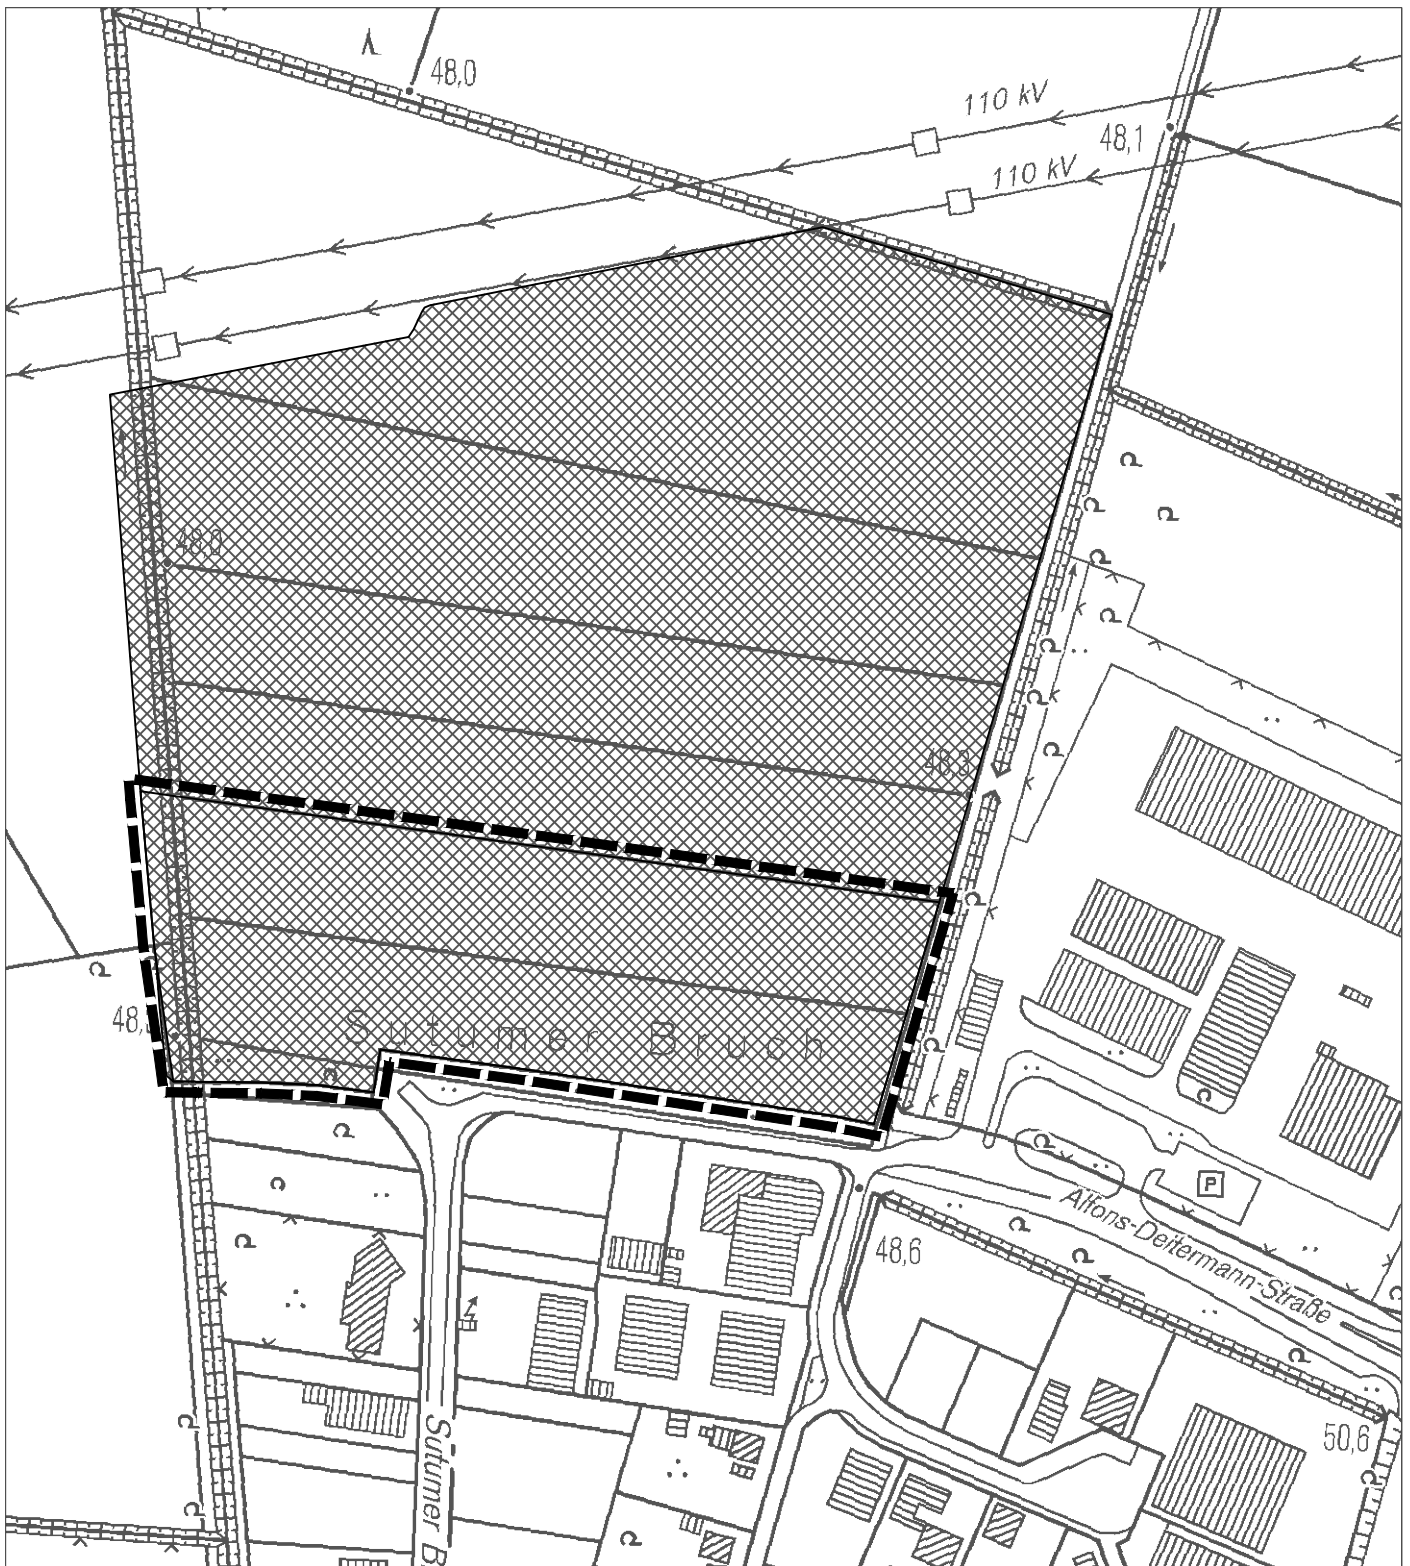

aufzuhebener Geltungsbereich Bebauungsplan Nr. 94  
Aufstellungsbeschluss v. 27.06.2012 / Bekanntmachung v. 13.07.2012



erneuter Aufstellungsbeschluss -  
neuer Geltungsbereich des Bebauungsplanes Nr. 94

Maßstab

0 50 100 150 200 250m

Datum: 02.02.2024