


Übersichtsplan zur Aufstellung eines Bebauungsplanes

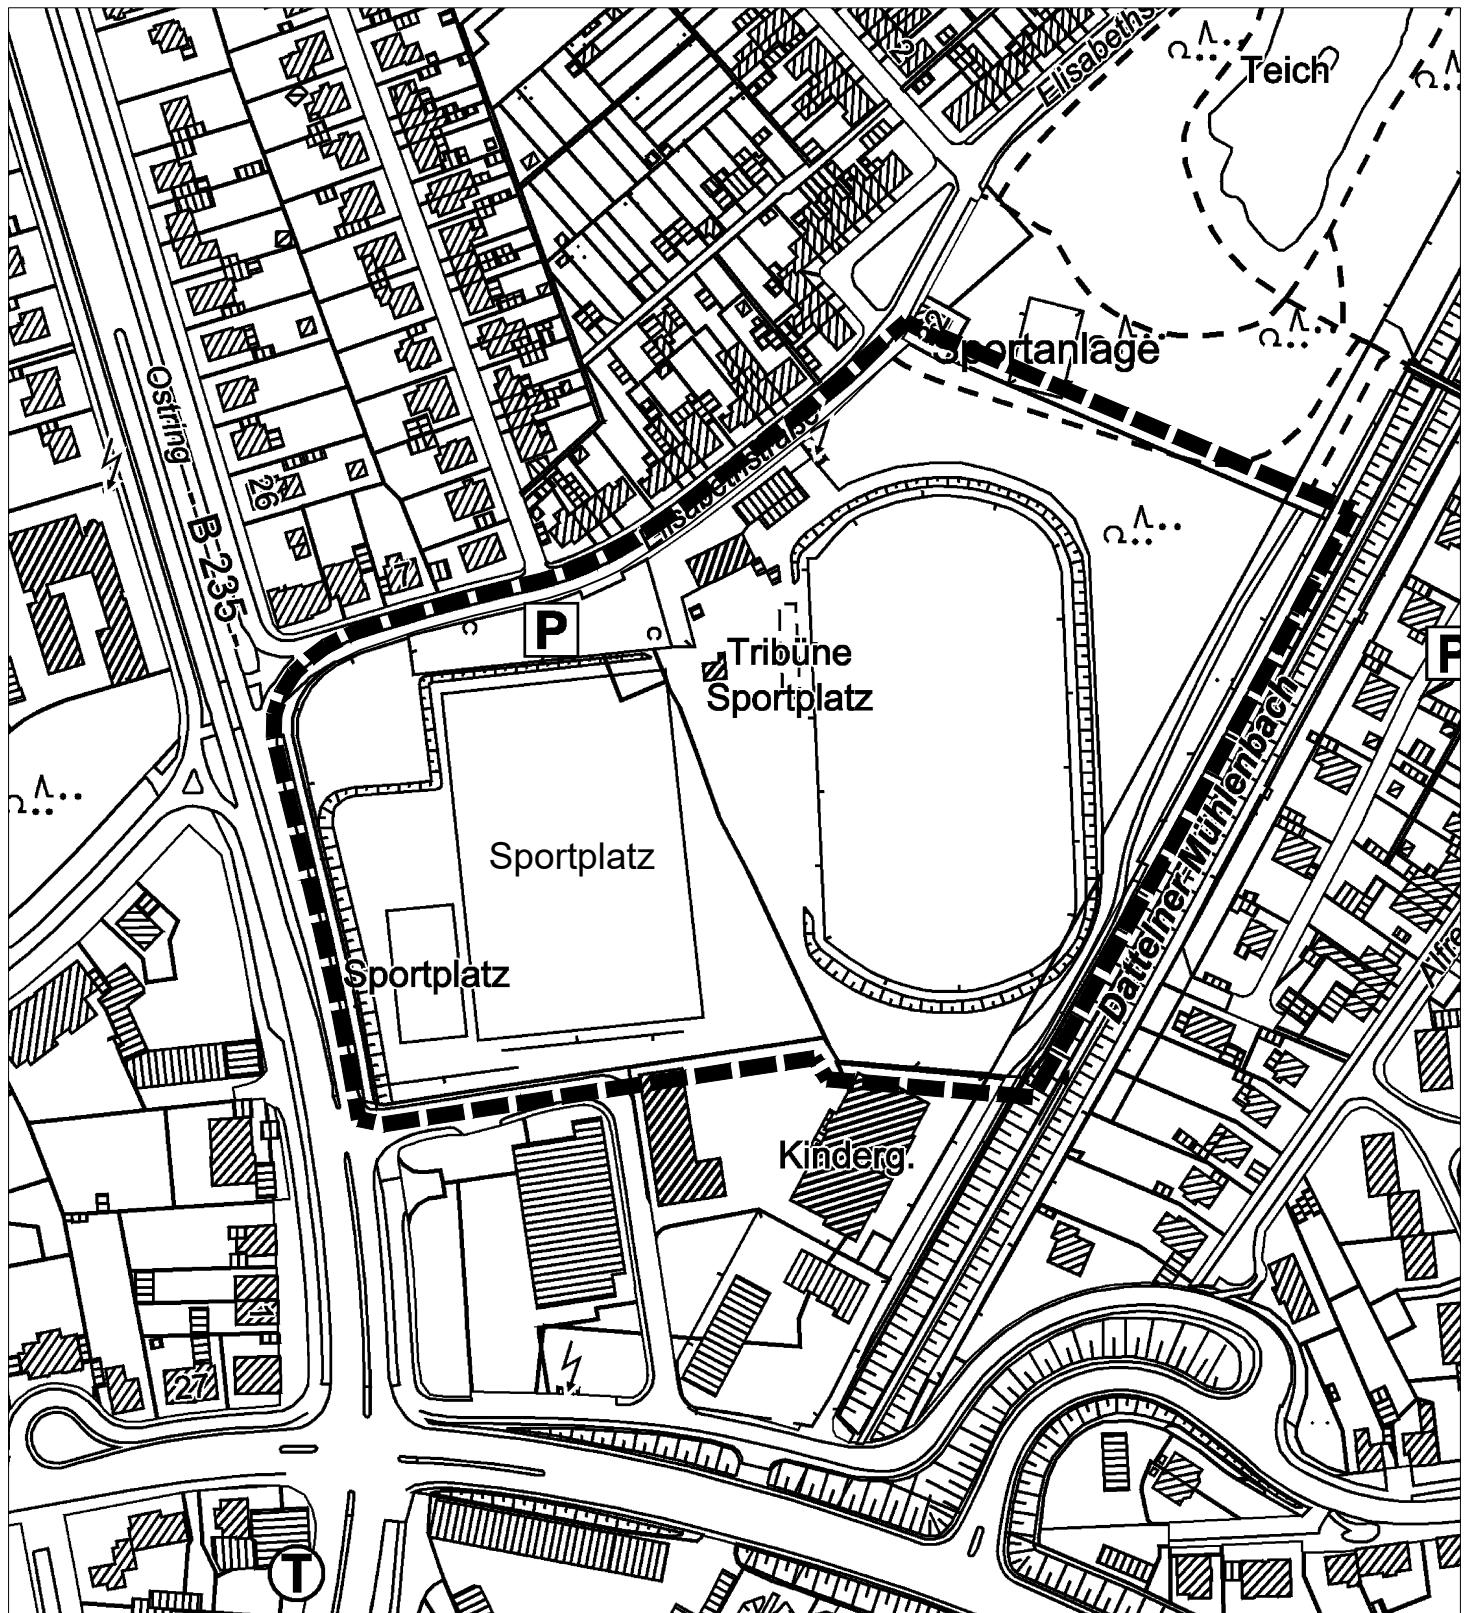

STADT DATTELN Fachdienst 6.1 -Stadtplanung-

DATTELN
Stadt der Wasserstraßen

BEBAUUNGSPLAN NR. 125 -Ehemaliges Ostringstadion-



Geltungsbereich des Bebauungsplanes Nr. 125

Maßstab

0 50 100 150 200 250m

Datum: 25.09.2024