


Übersichtsplan Flächennutzungsplanänderung

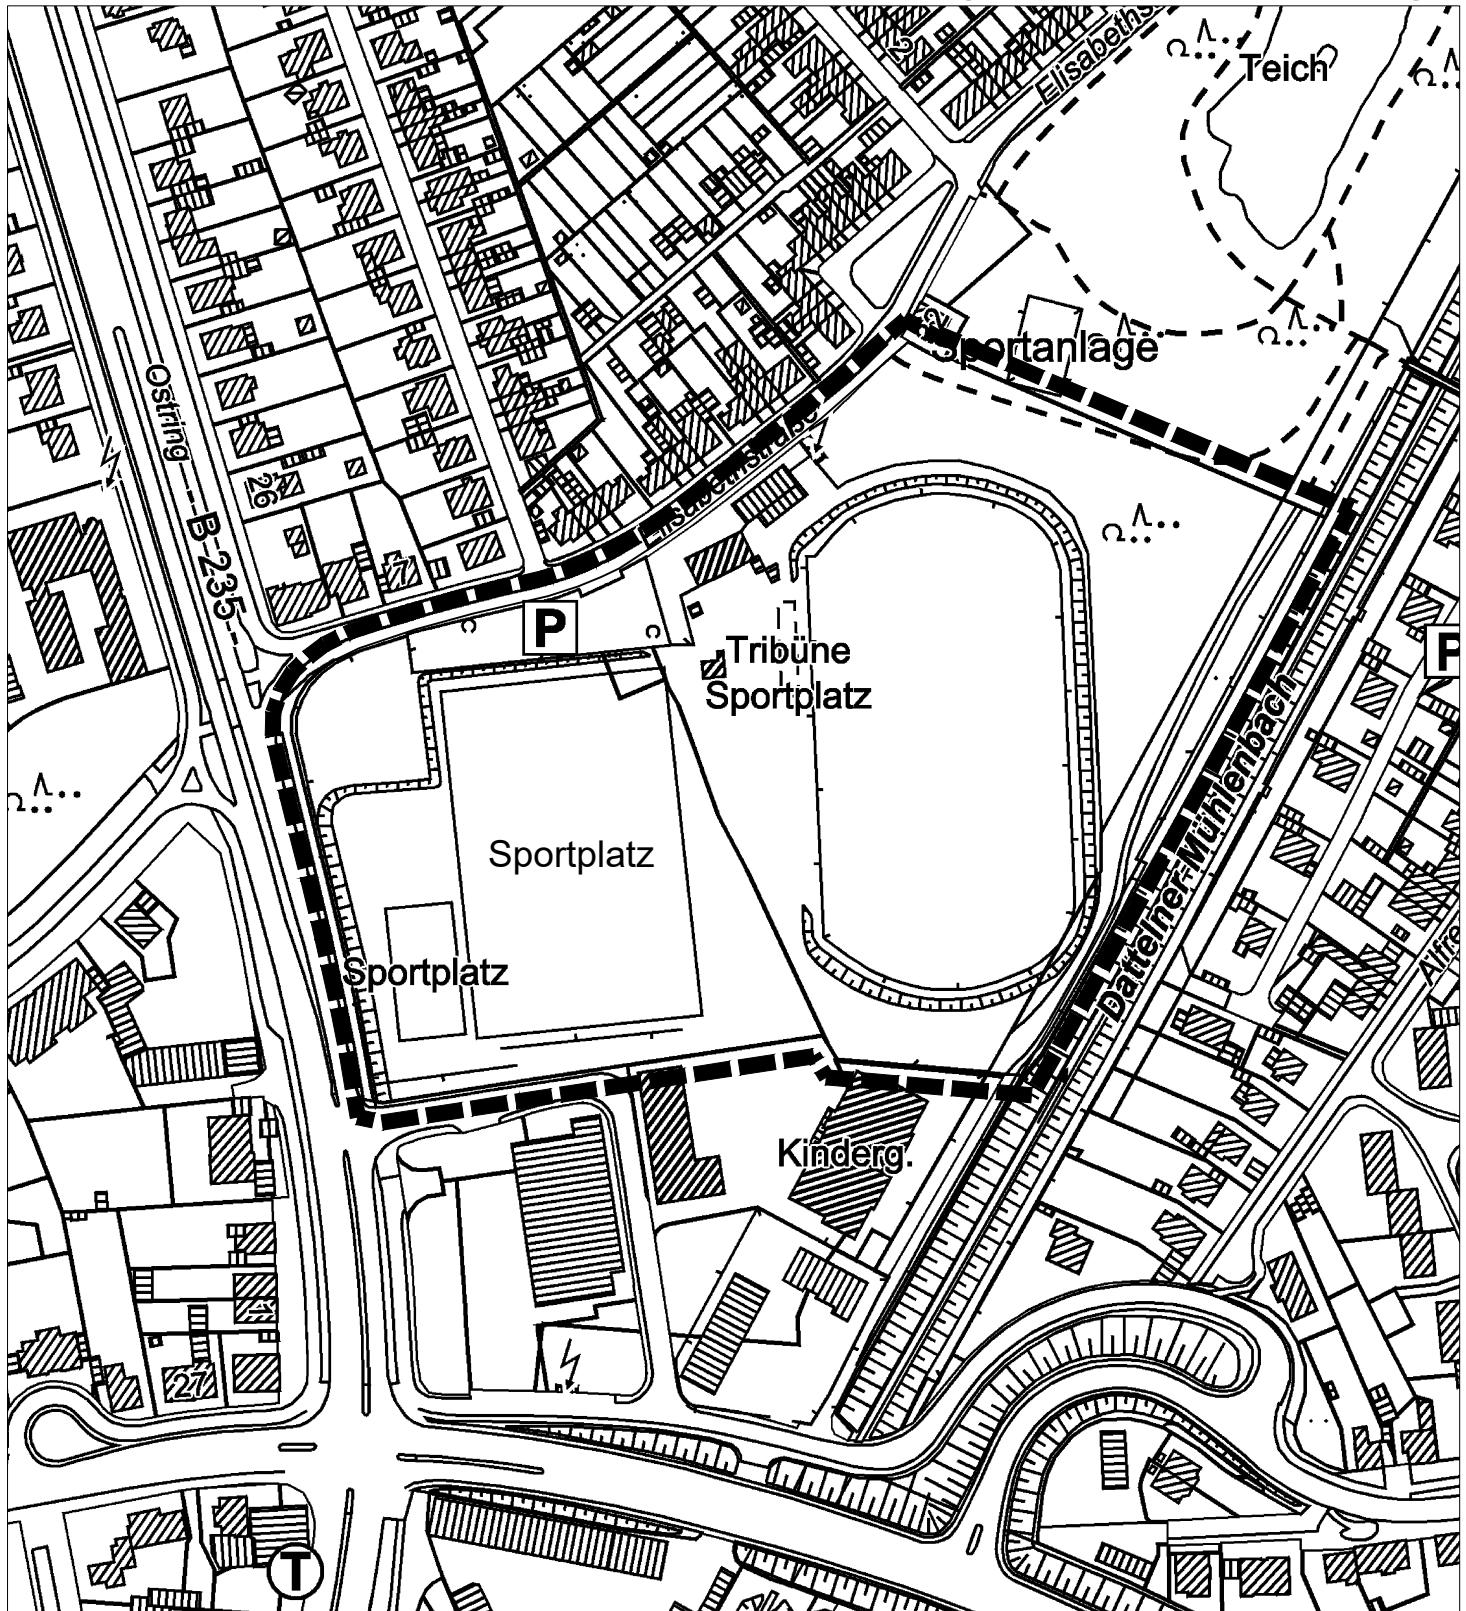

STADT DATTELN Fachdienst 6.1 -Stadtplanung-

DATTELN
Stadt der Wasserstraßen

3. Änderung des Flächennutzungsplanes -Ehemaliges Ostringstadion-



Geltungsbereich der. 3. Änderung des Flächennutzungsplanes

Maßstab

0 50 100 150 200 250m

Datum: 25.09.2024