


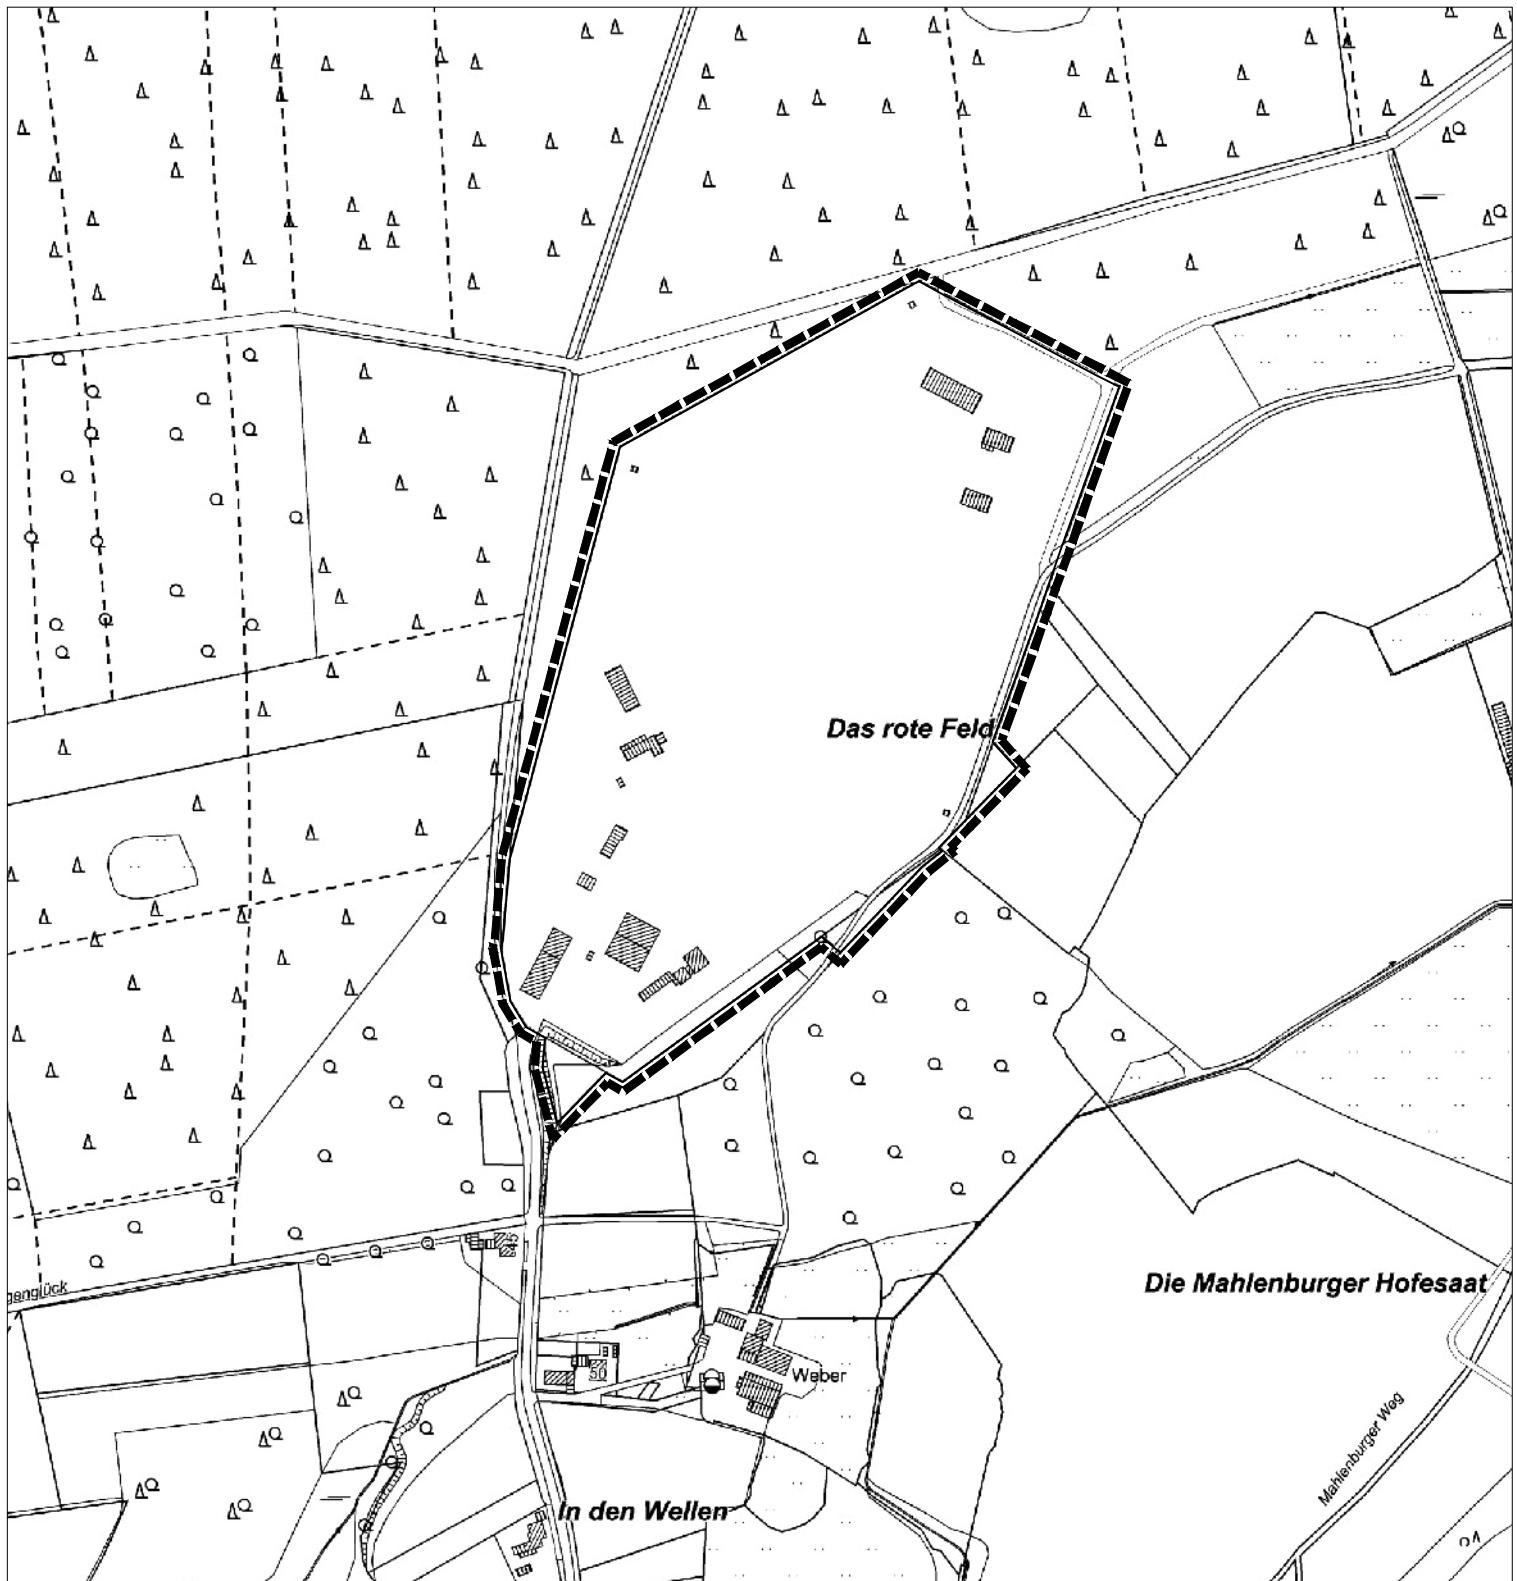

Übersichtsplan zur Aufstellung eines Bebauungsplanes



STADT DATTELN Fachdienst 6.1 -Stadtplanung-

DATTELN
Stadt der Wasserstraßen


BEBAUUNGSPLAN NR. 116 -Golfplatz am Haardrand-



Geltungsbereich des Bebauungsplanes Nr. 116

Geänderter Geltungsbereich

Maßstab

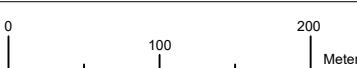

Datum: 07.10.2024