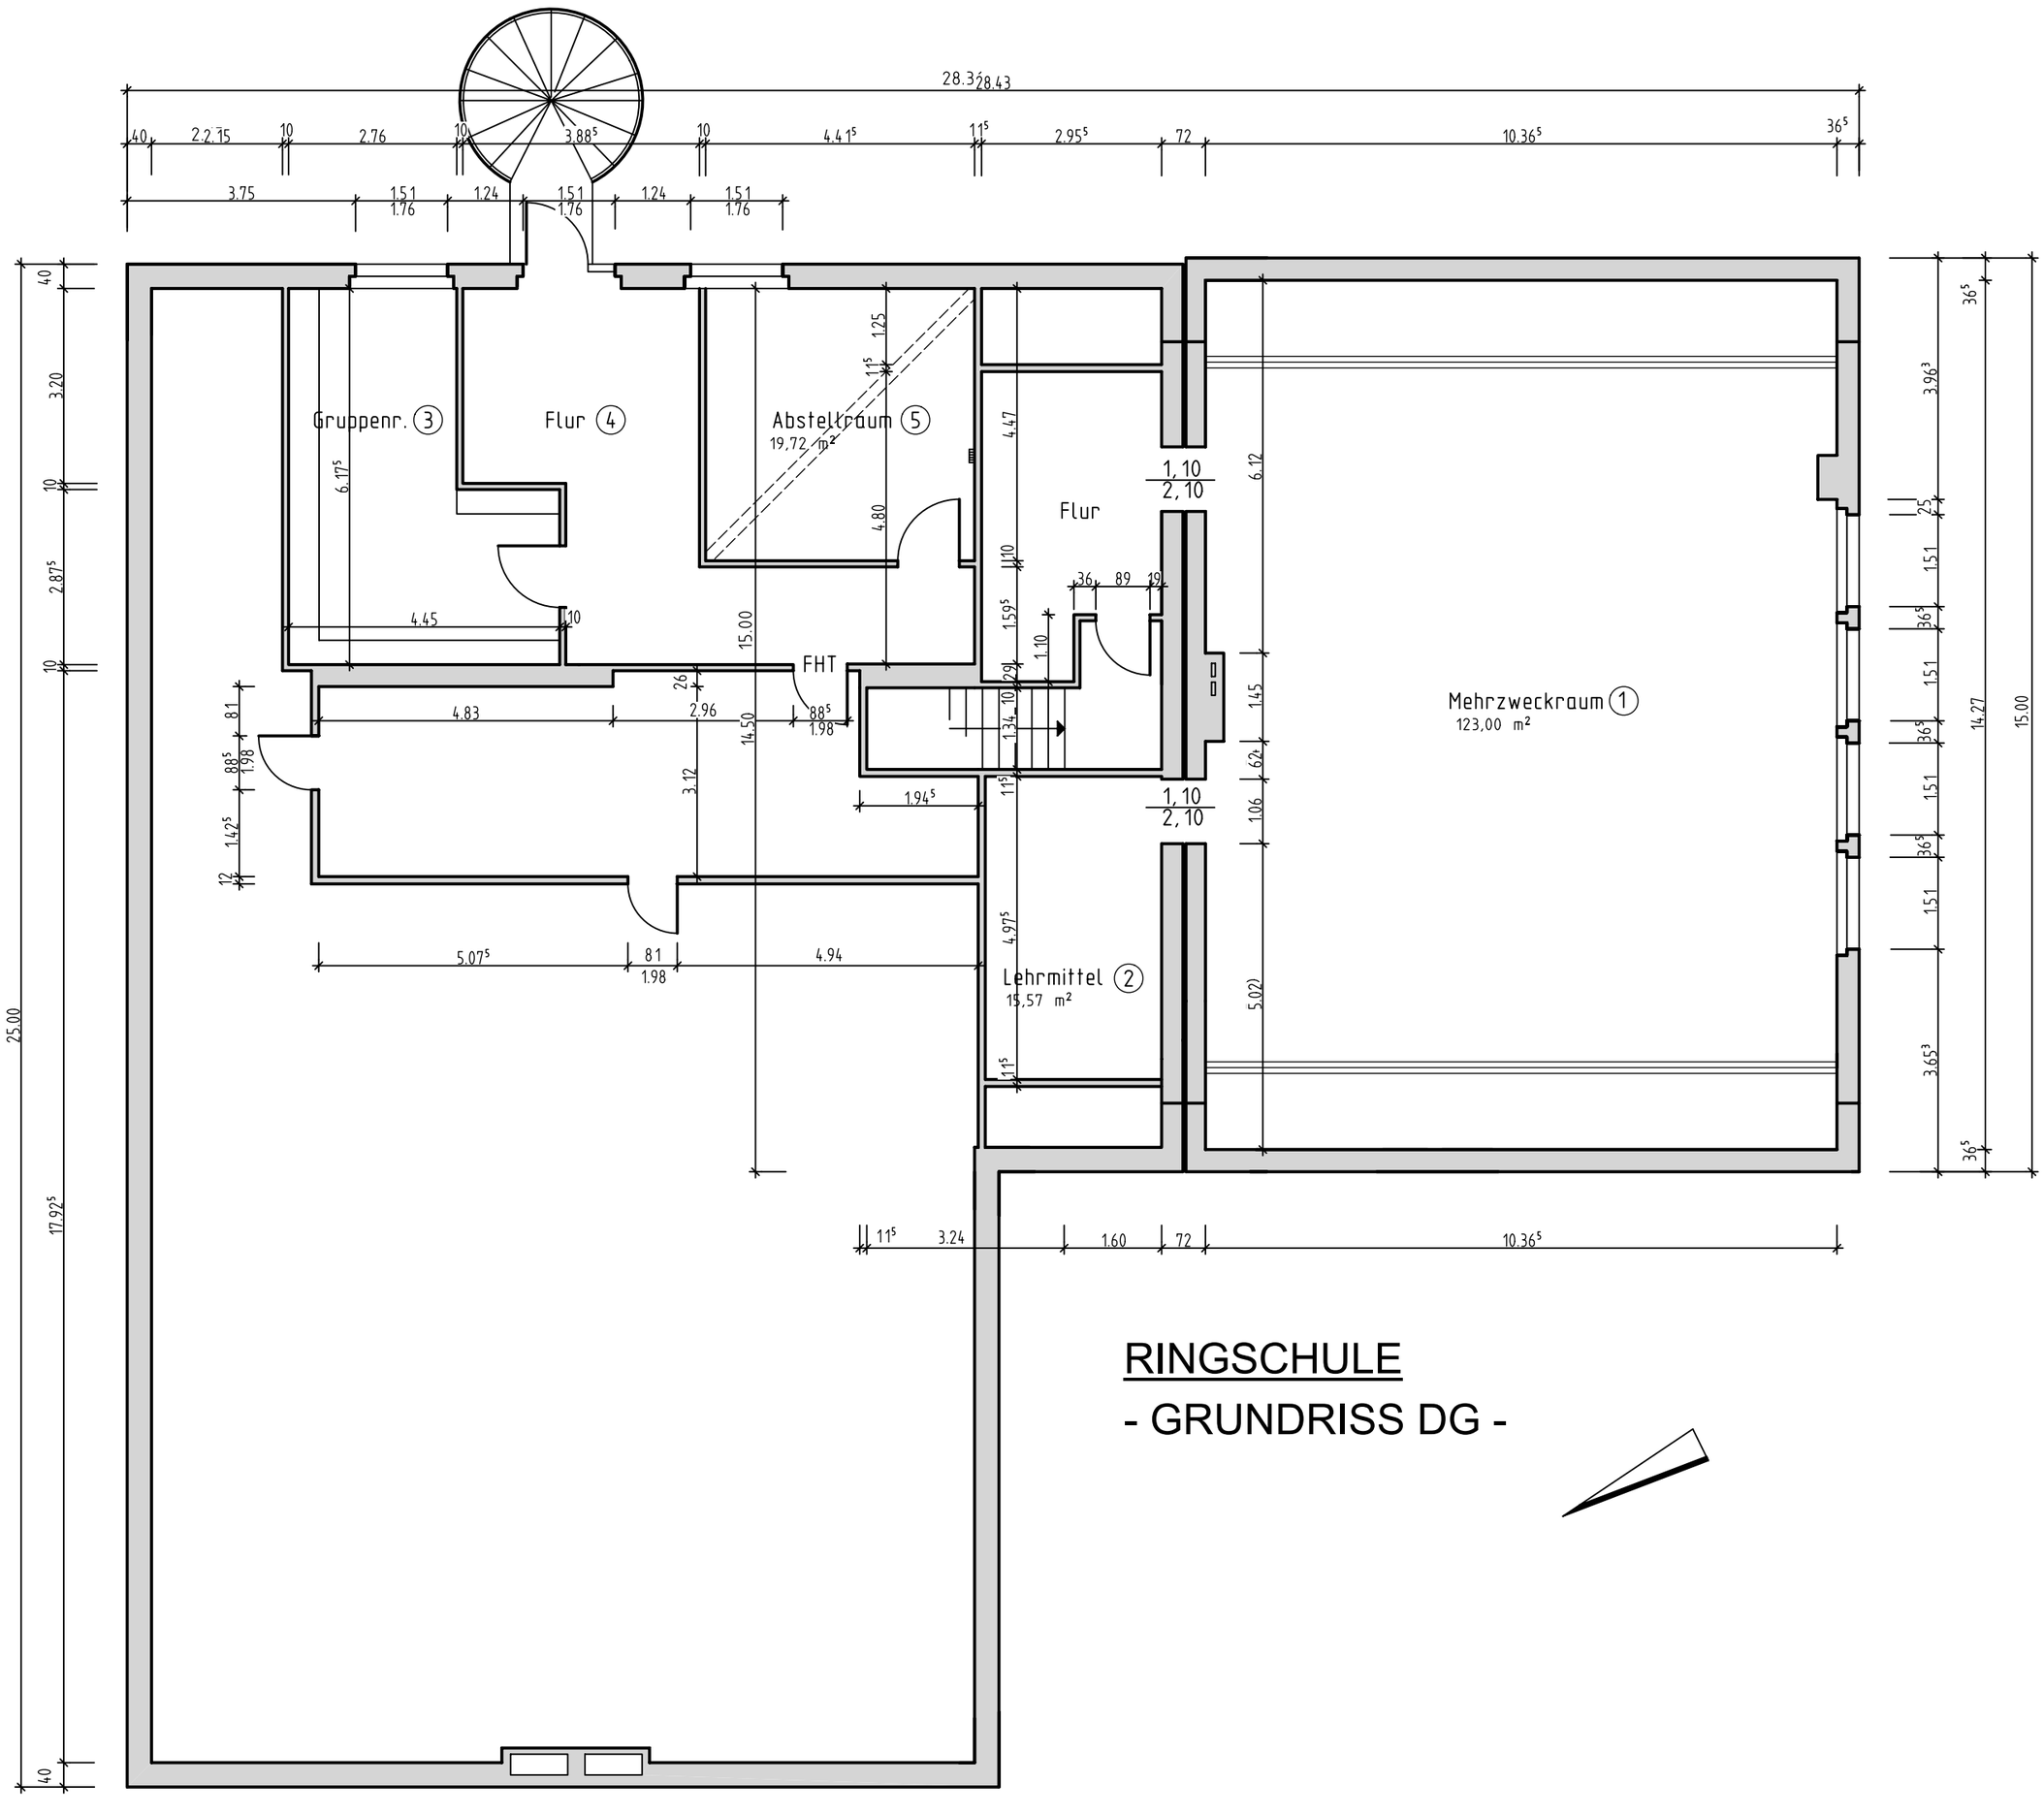

RINGSCHULE

- GRUNDRISS DG -